


Utbyggingsalternativ 2.

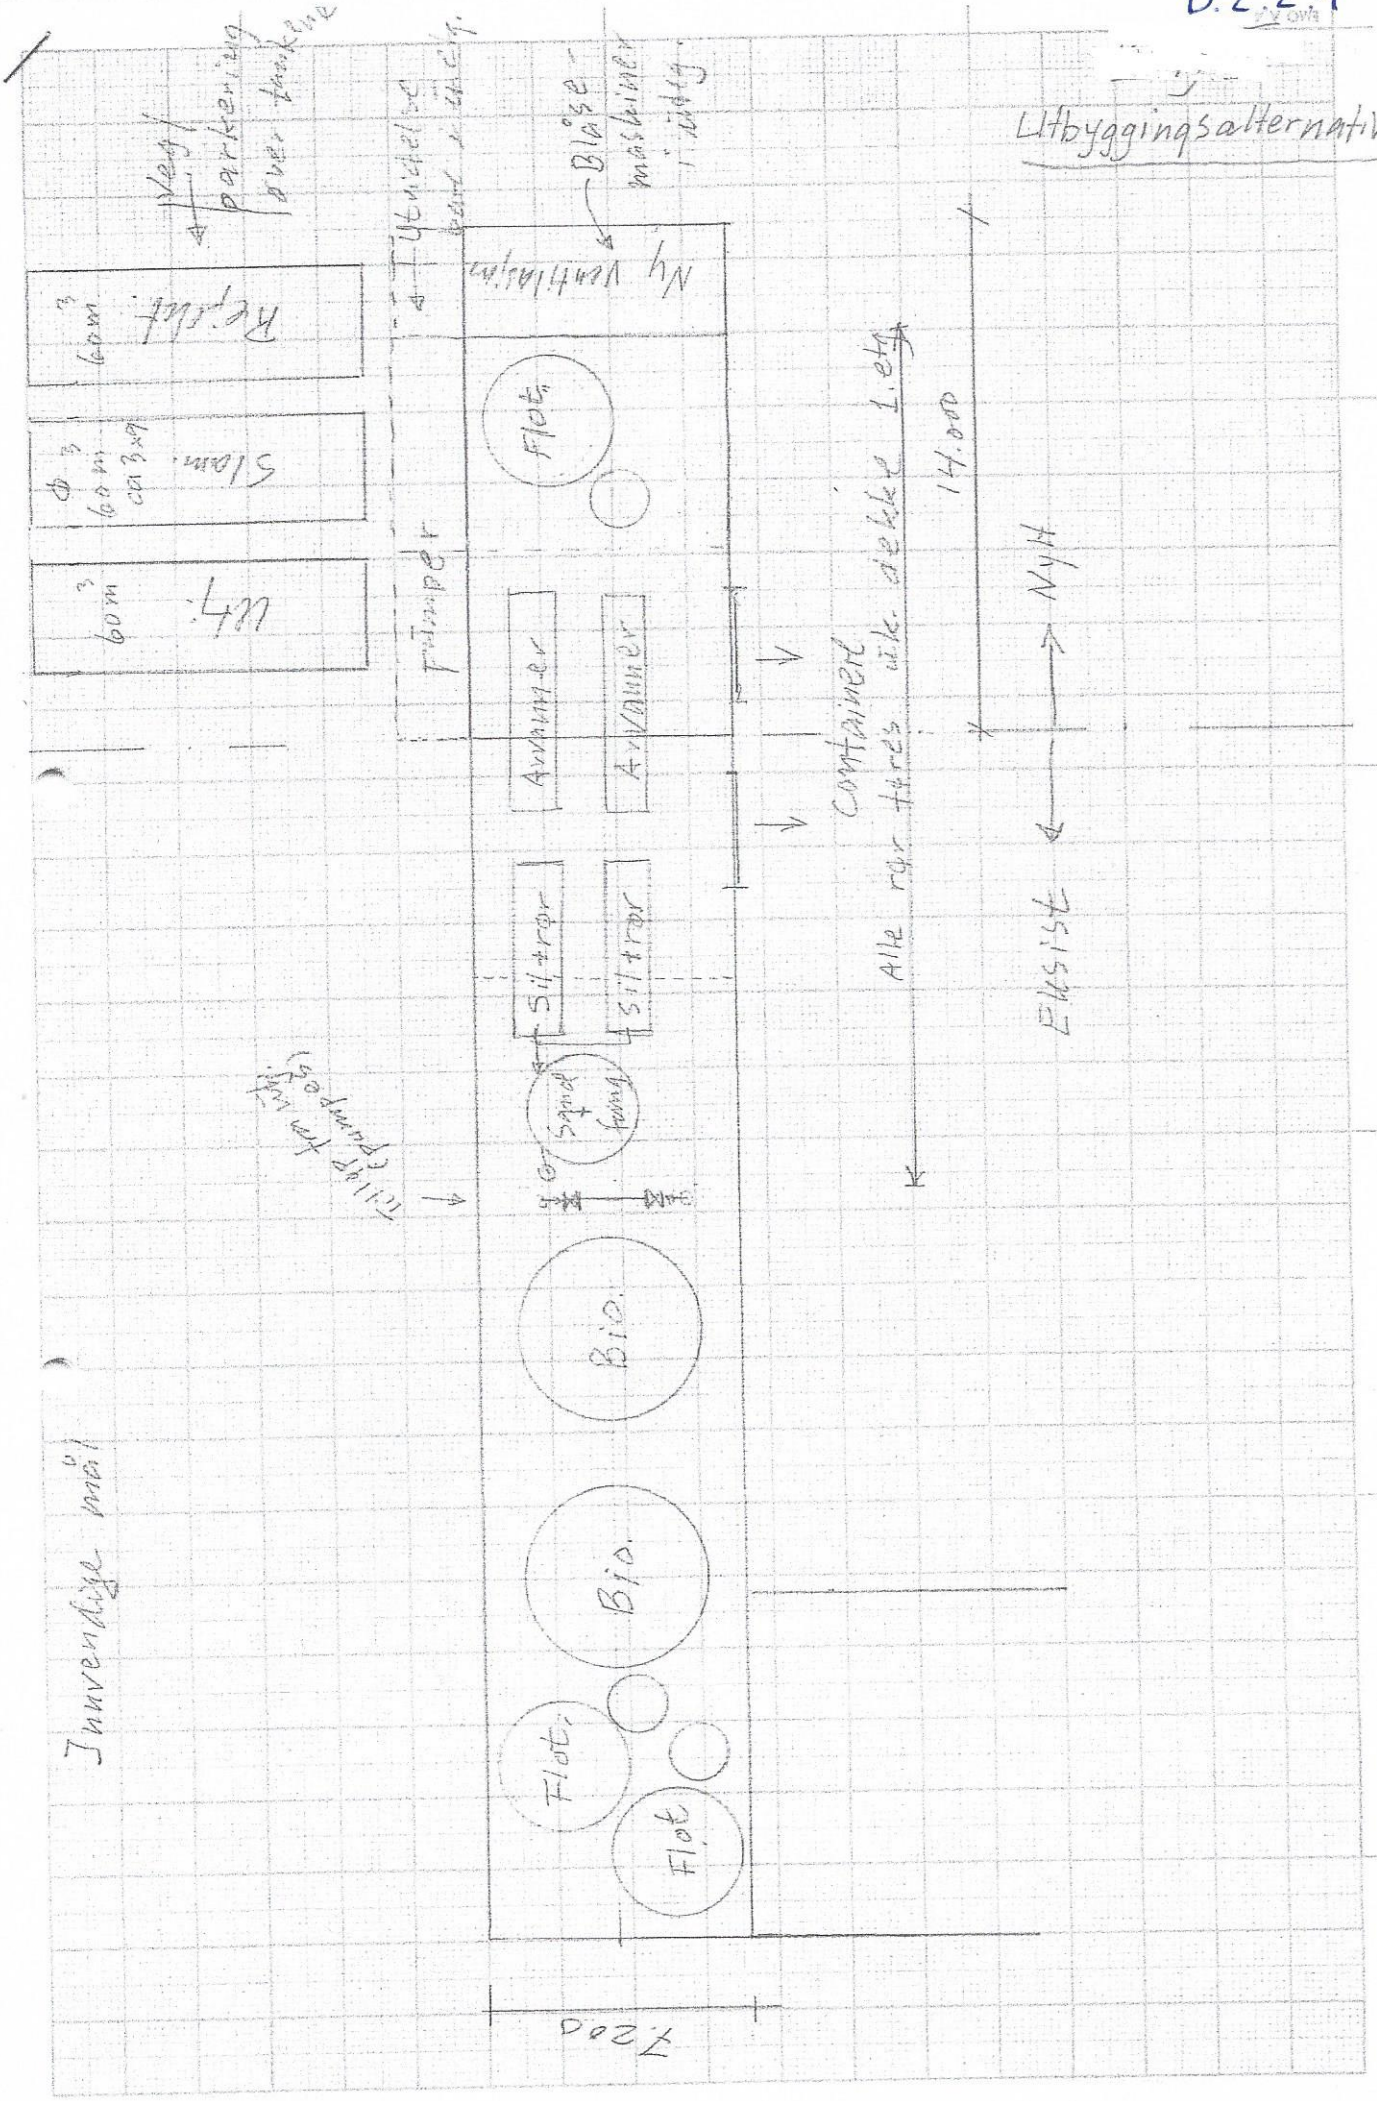

Innvendige mål

Tilleggs (pumpes)

Container Alle rør føres uk. dekket l. etg.

Ekksist

NyH

14.000

7200