


Litbyggingsalternativ 3:

Innvendige mål

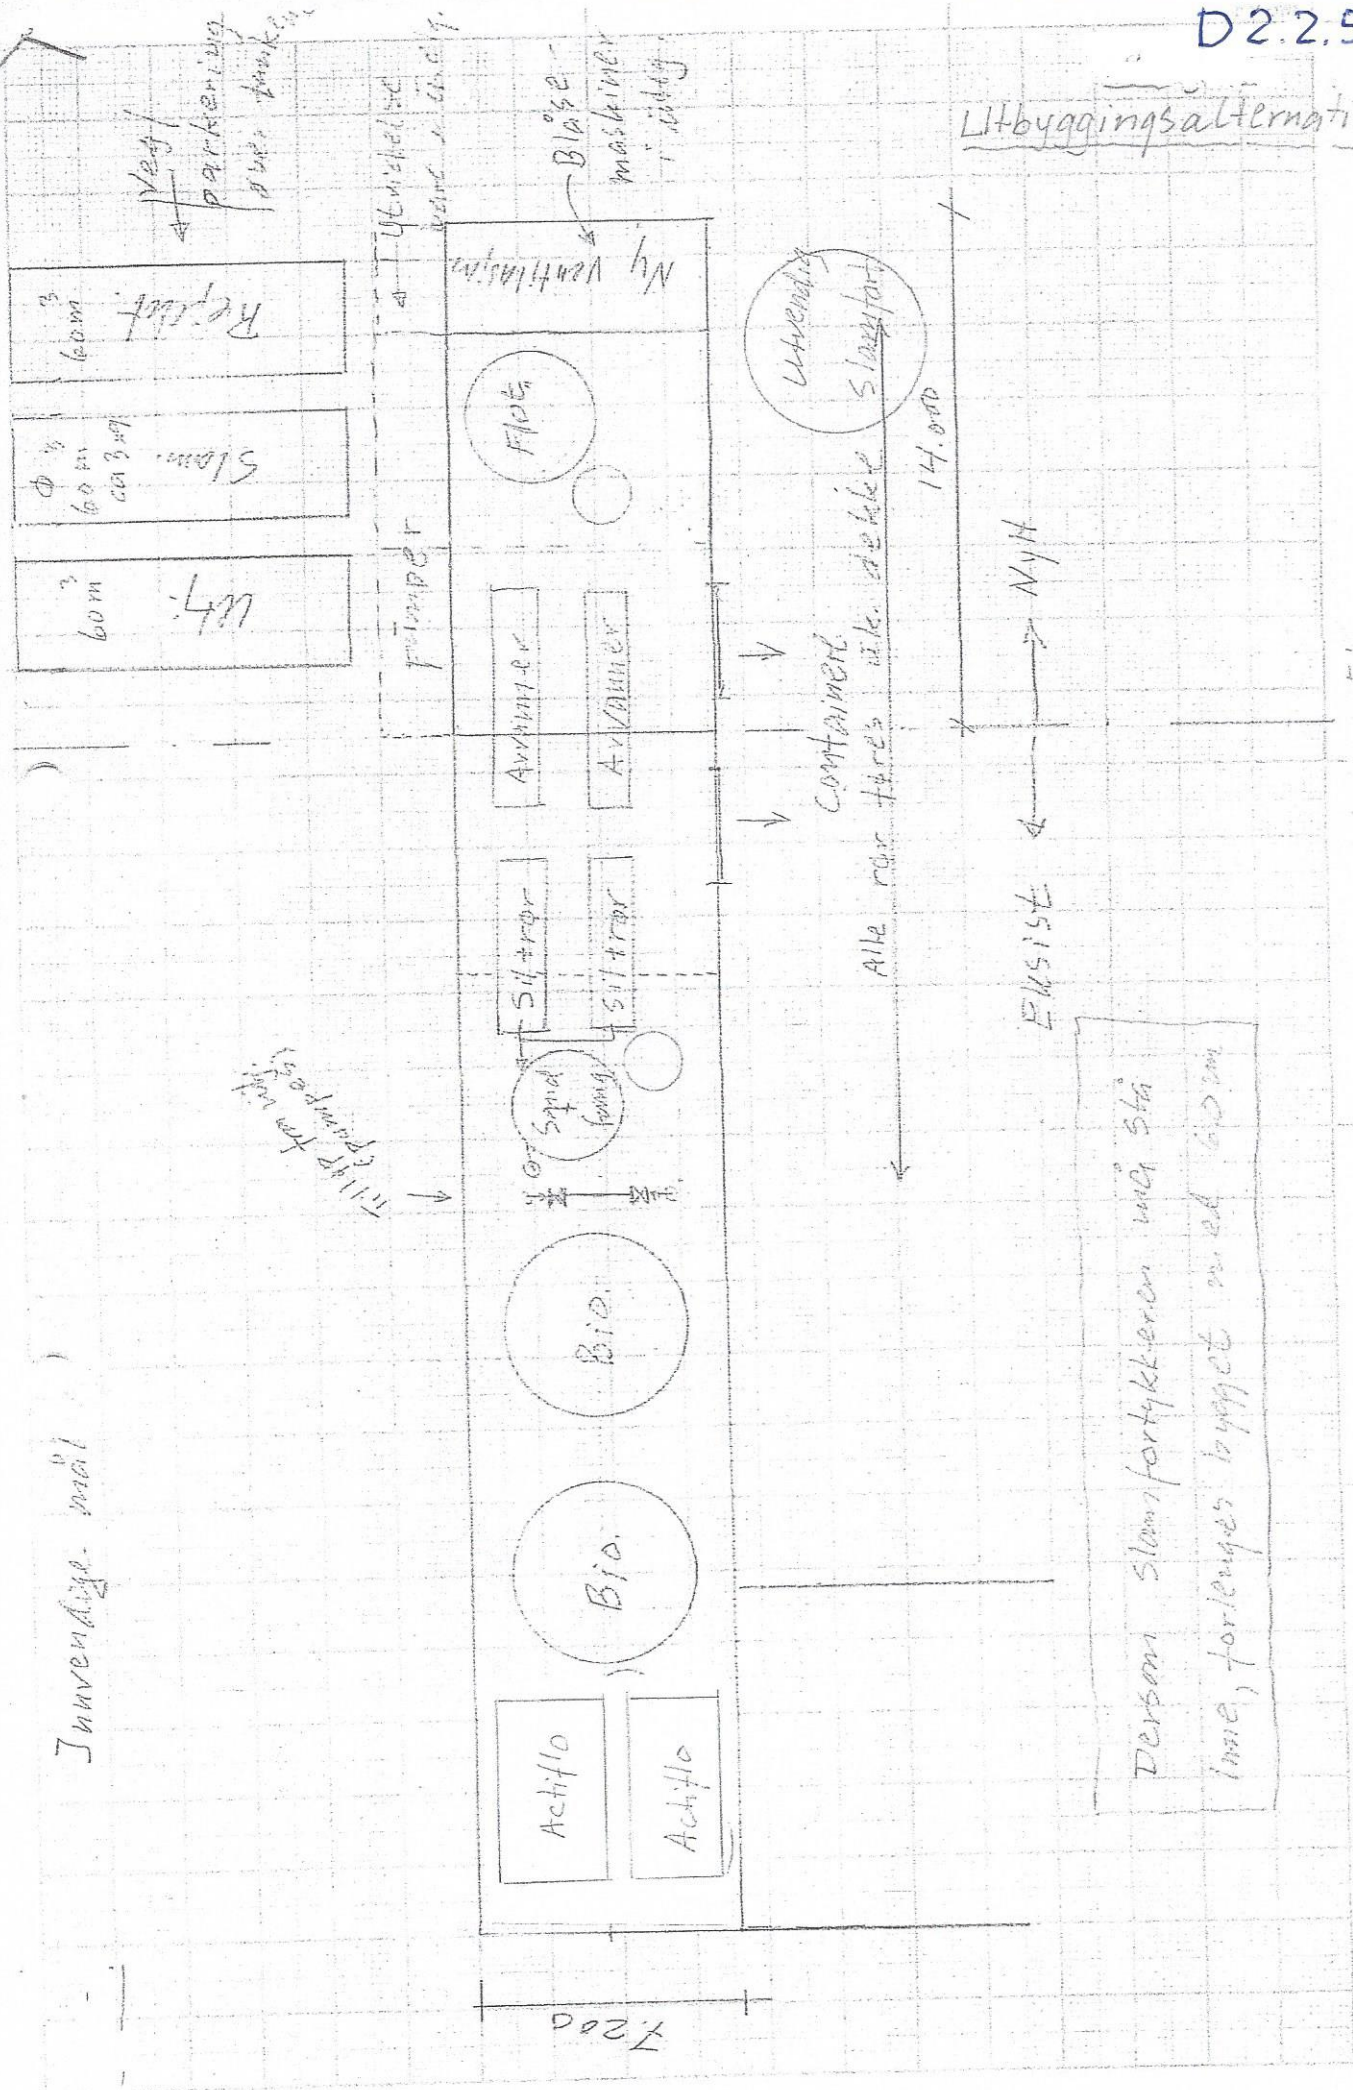

Dersom Slamfortykkelsen må stå inne, forlenges bygget med 60m

Tilleggs forvaltning (pumper)

Container
Alle rør føres utk. dekket

EKSIST.

NyH

Utvendig

7200

14.000

Vest
parkering
pump

FASINER

Utvidelse
veier & energi

Actiflo
Actiflo

Bio

Bio

Sandfang

Silttror

Silttror

Avvanner

Avvanner

Flot

Ny Ventilasjon

Blåsemaskiner
i tillegg

60m

60m
ca 30m

60m

Rekt

Slam

U4