


Byggingssalternativ 4.

tilføje
vaskemaskine

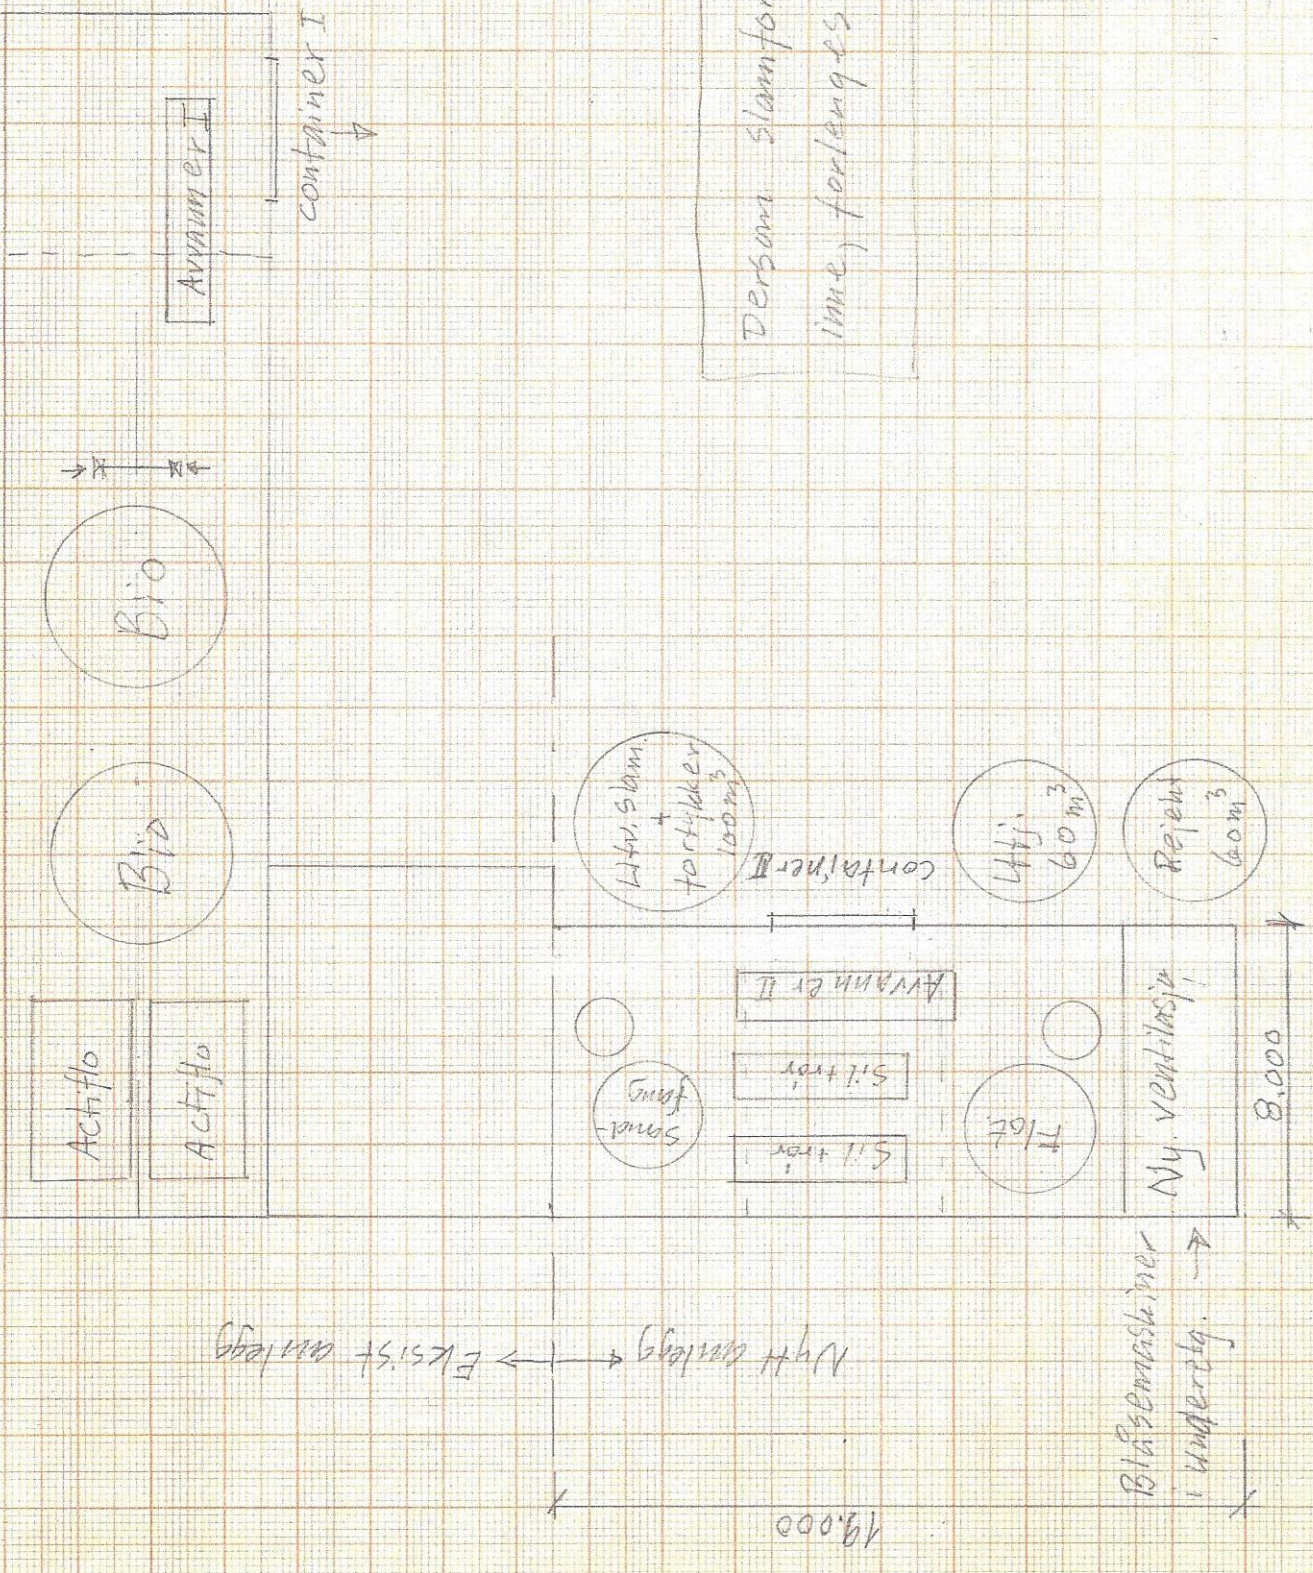

Dersom slamforykker må stå inne, forlanges bygget med 6.0m.

Nytt anlegg → Eksist anlegg